


CONSERVATORIO STATALE DI MUSICA
"O. RESPIGHI" DI LATINA


Progetto	LAVORI DI RIQUALIFICAZIONE ENERGETICA, DELLA SEDE DISTACCATA DEL CONSERVATORIO "O. RESPIGHI" DI LATINA
Fase	PROGETTAZIONE ESECUTIVA

Progettista Ing. Andrea FABBRI Ordine degli Ing. Della Prov. Di Latina - A1885 Viale Italia 1 - 04100 - Latina Tel: +39 348.658065 e-mail: fabbi.andrea@me.com pec:andrea.fabbi7@ingpec.eu	Richiedente CONSERVATORIO STATALE DI MUSICA "O. RESPIGHI" DI LATINA Via Ezio 32, 04100 Latina (Italy) E-mail: ufficio.protocollo@consolatina.it PEC: info@pec.consolatina.it
Timbro (Ing. Andrea FABBRI) Firma	Timbro e Firma (Il R.U.P. dott. Maurizio Narducci)
Gruppo di lavoro Arch. Daniele DRIGO (Progettazione Architettonica)	


01	13.12.2020	Prima Emissione	A.F.	A.F.	M.N.
Rev.	Data	Descrizione	Redatto	Revisionato	Approvato
TITOLO			TIT03		
Dettaglio costruttivo struttura di sostegno			Codice	PG2020-02/E-TAV-TIT-03/01	
La riproduzione totale o parziale di questo documento è vietata dalla legge					

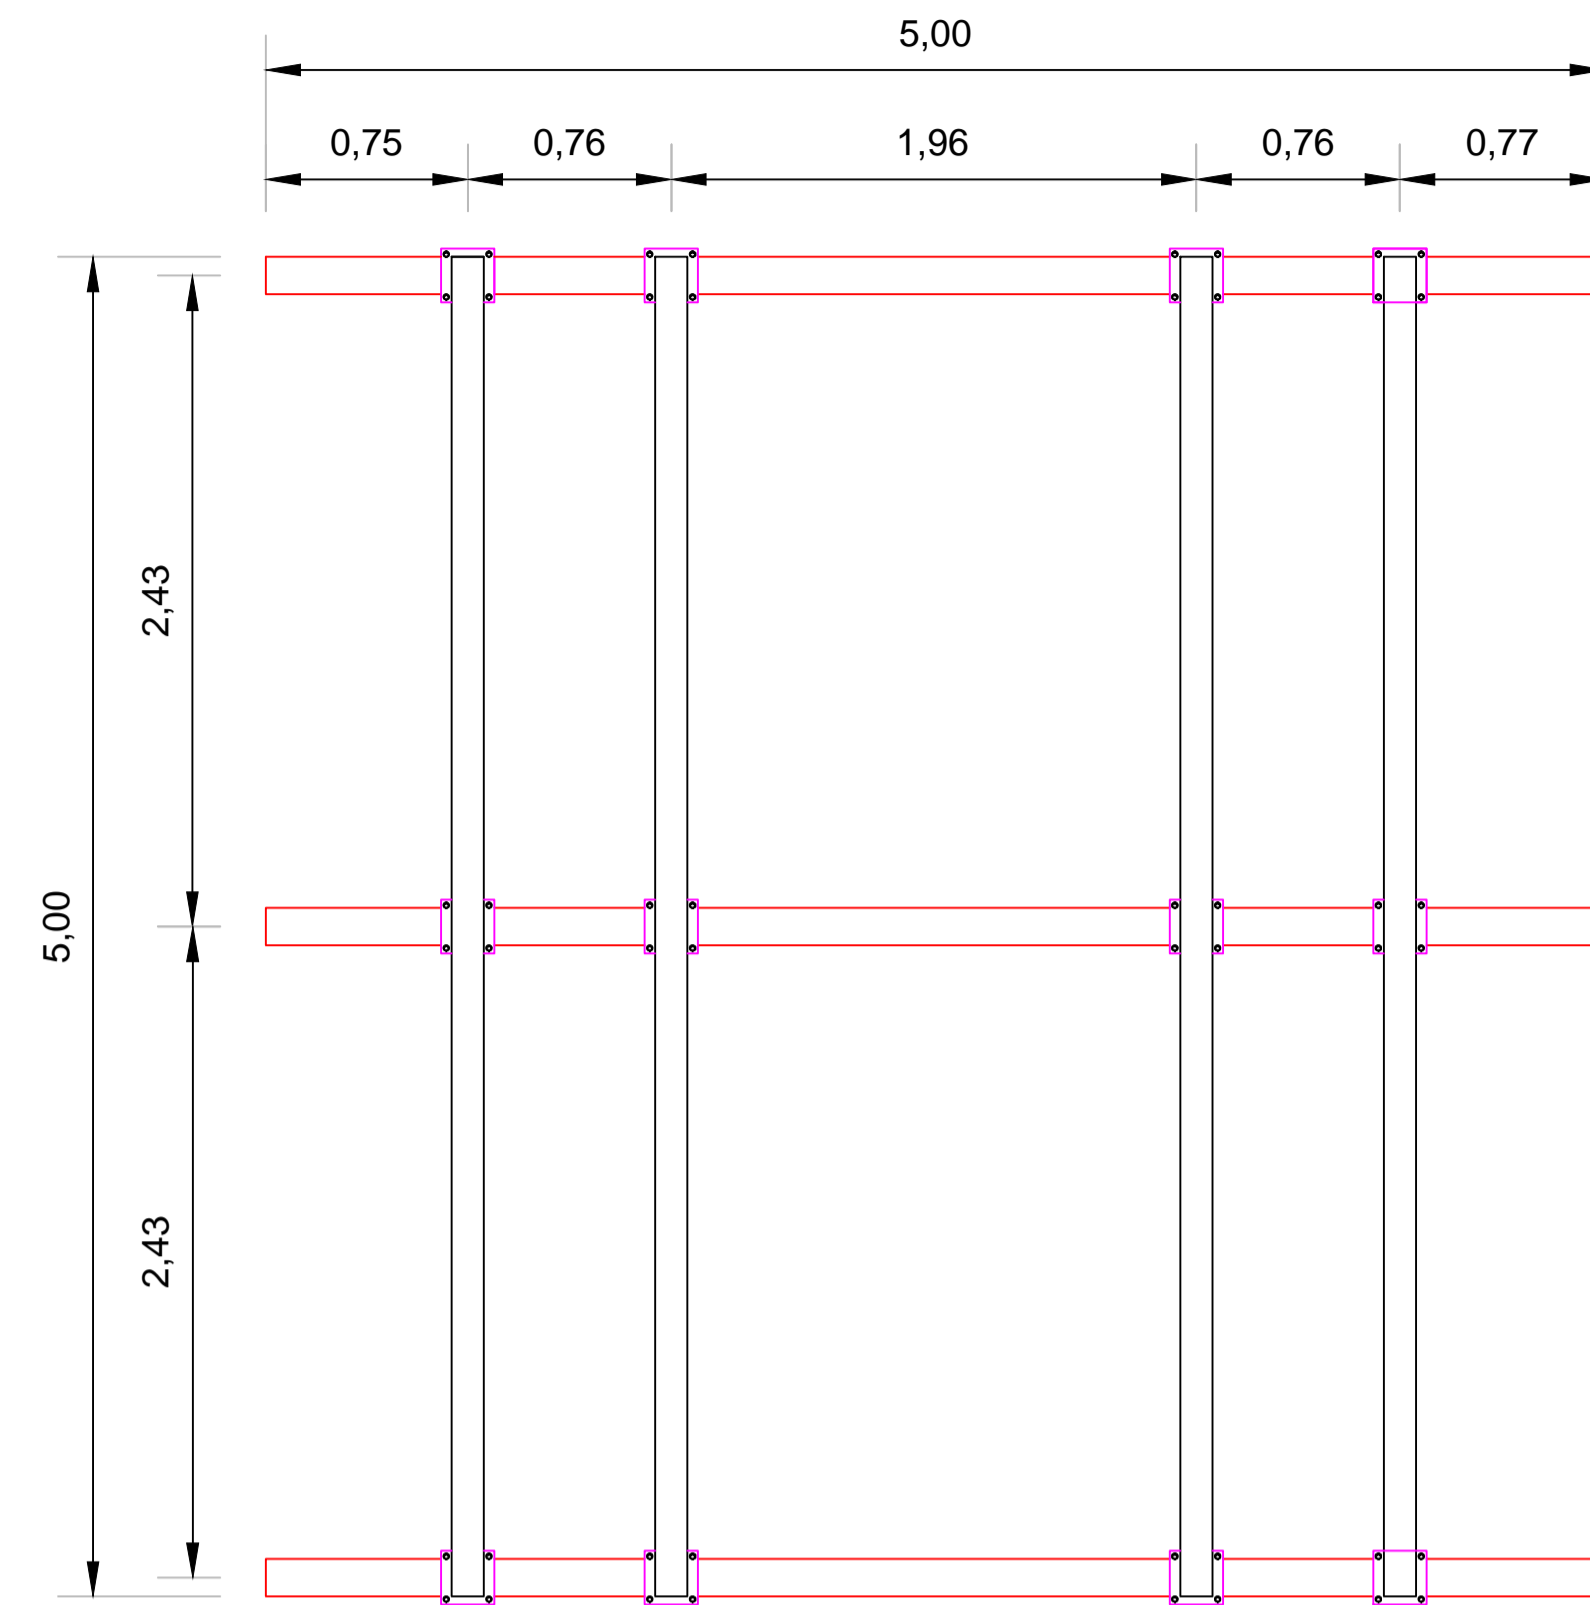

PLANIMETRIA STRUTTURA DI SOSTEGNO

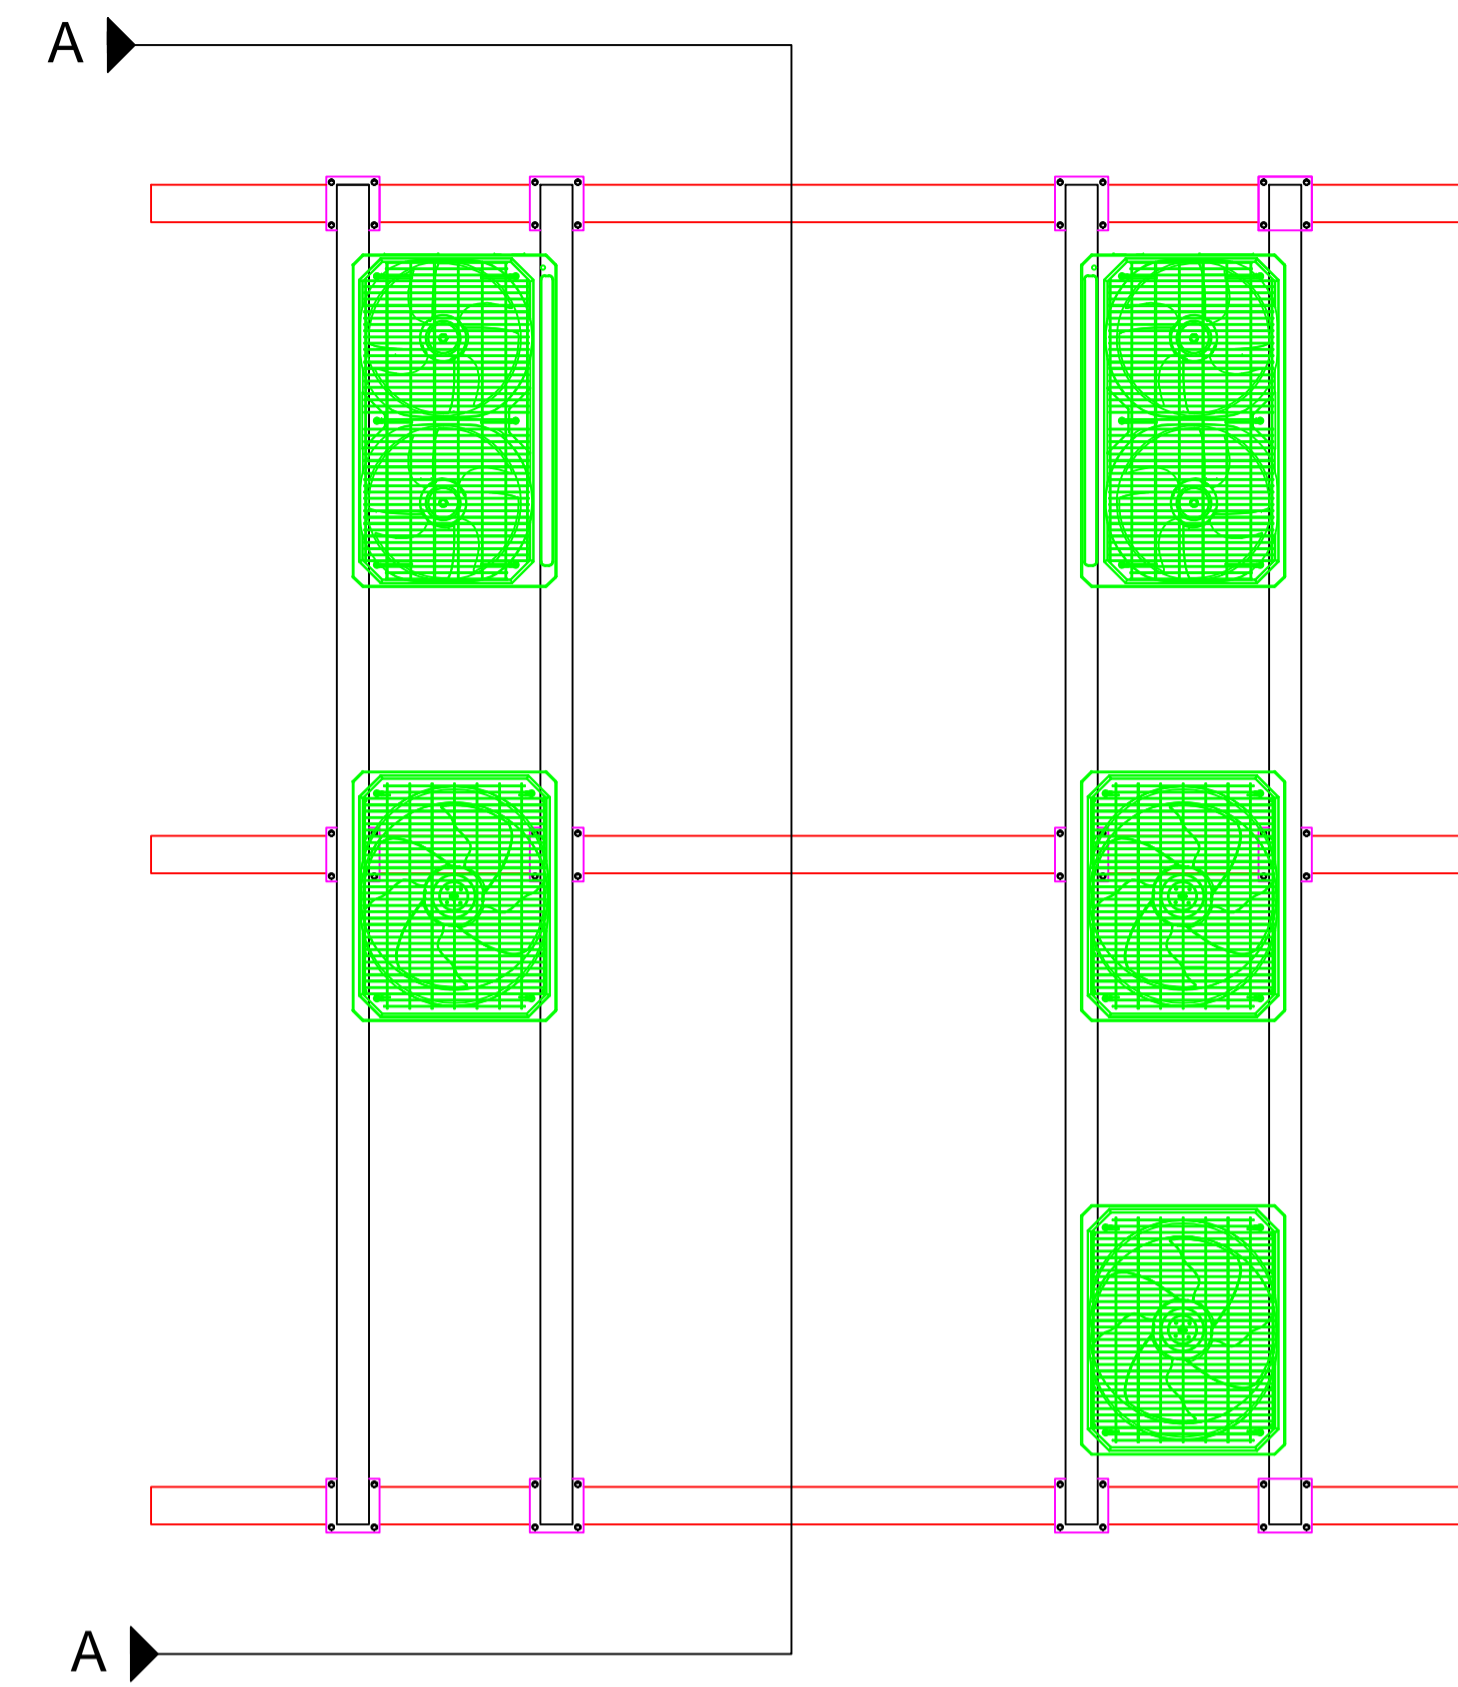

PLANIMETRIA POSIZIONAMENTO MACCHINE

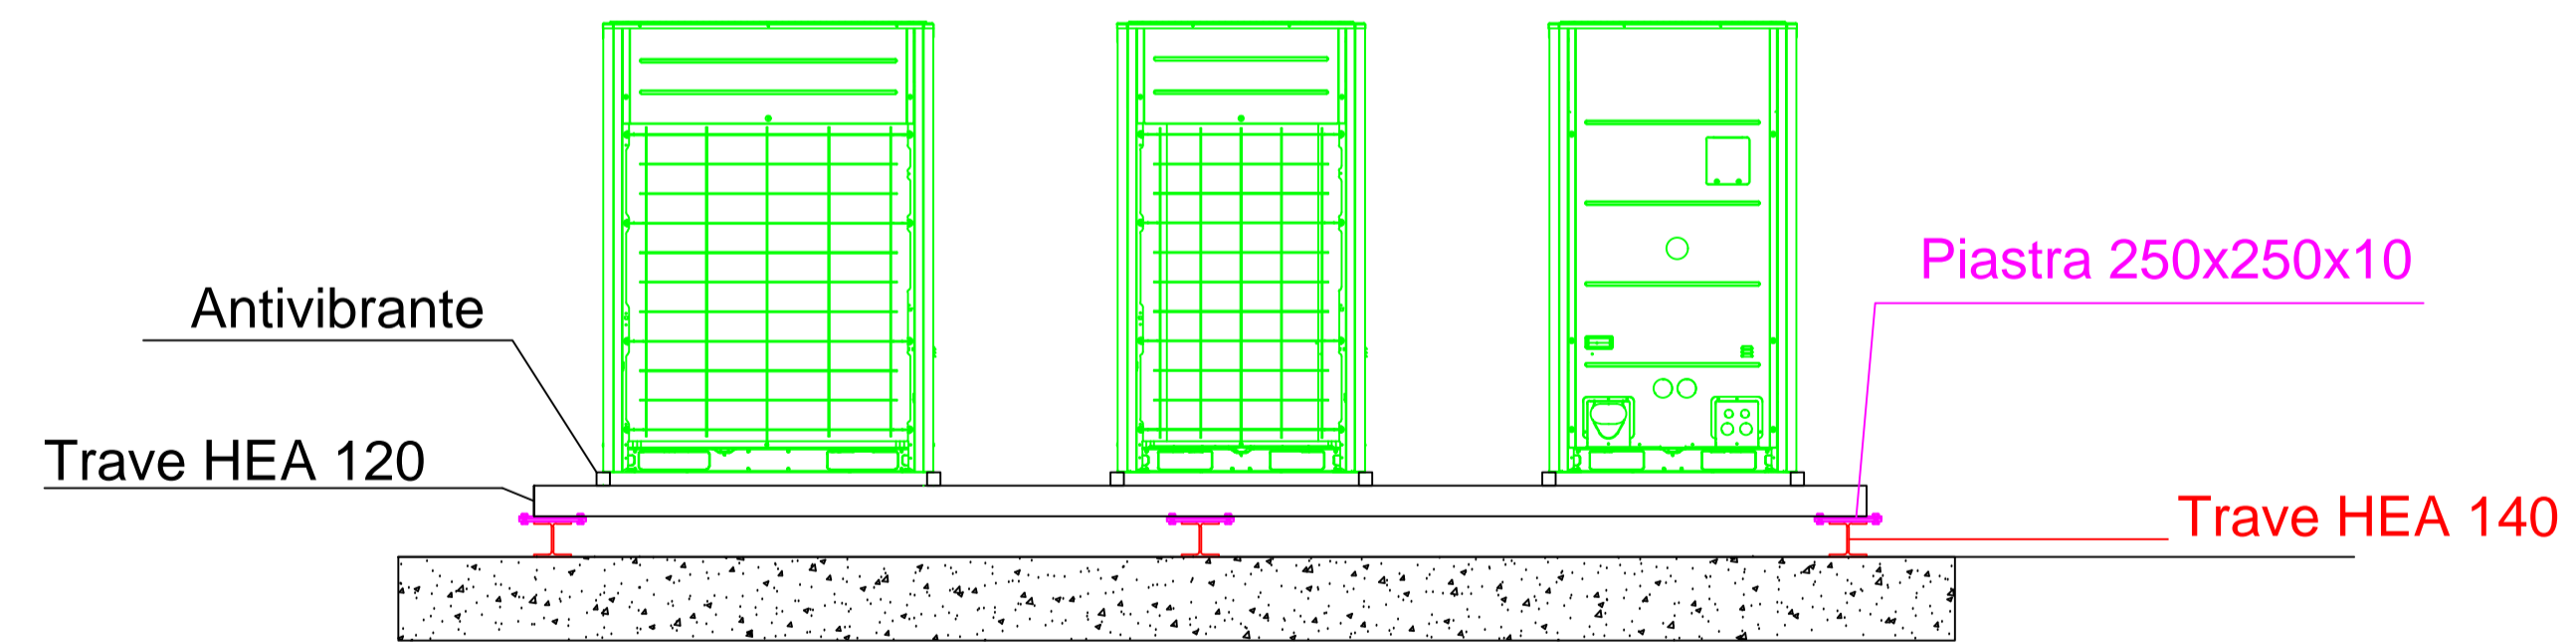

SEZIONE A-A POSIZIONAMENTO MACCHINE